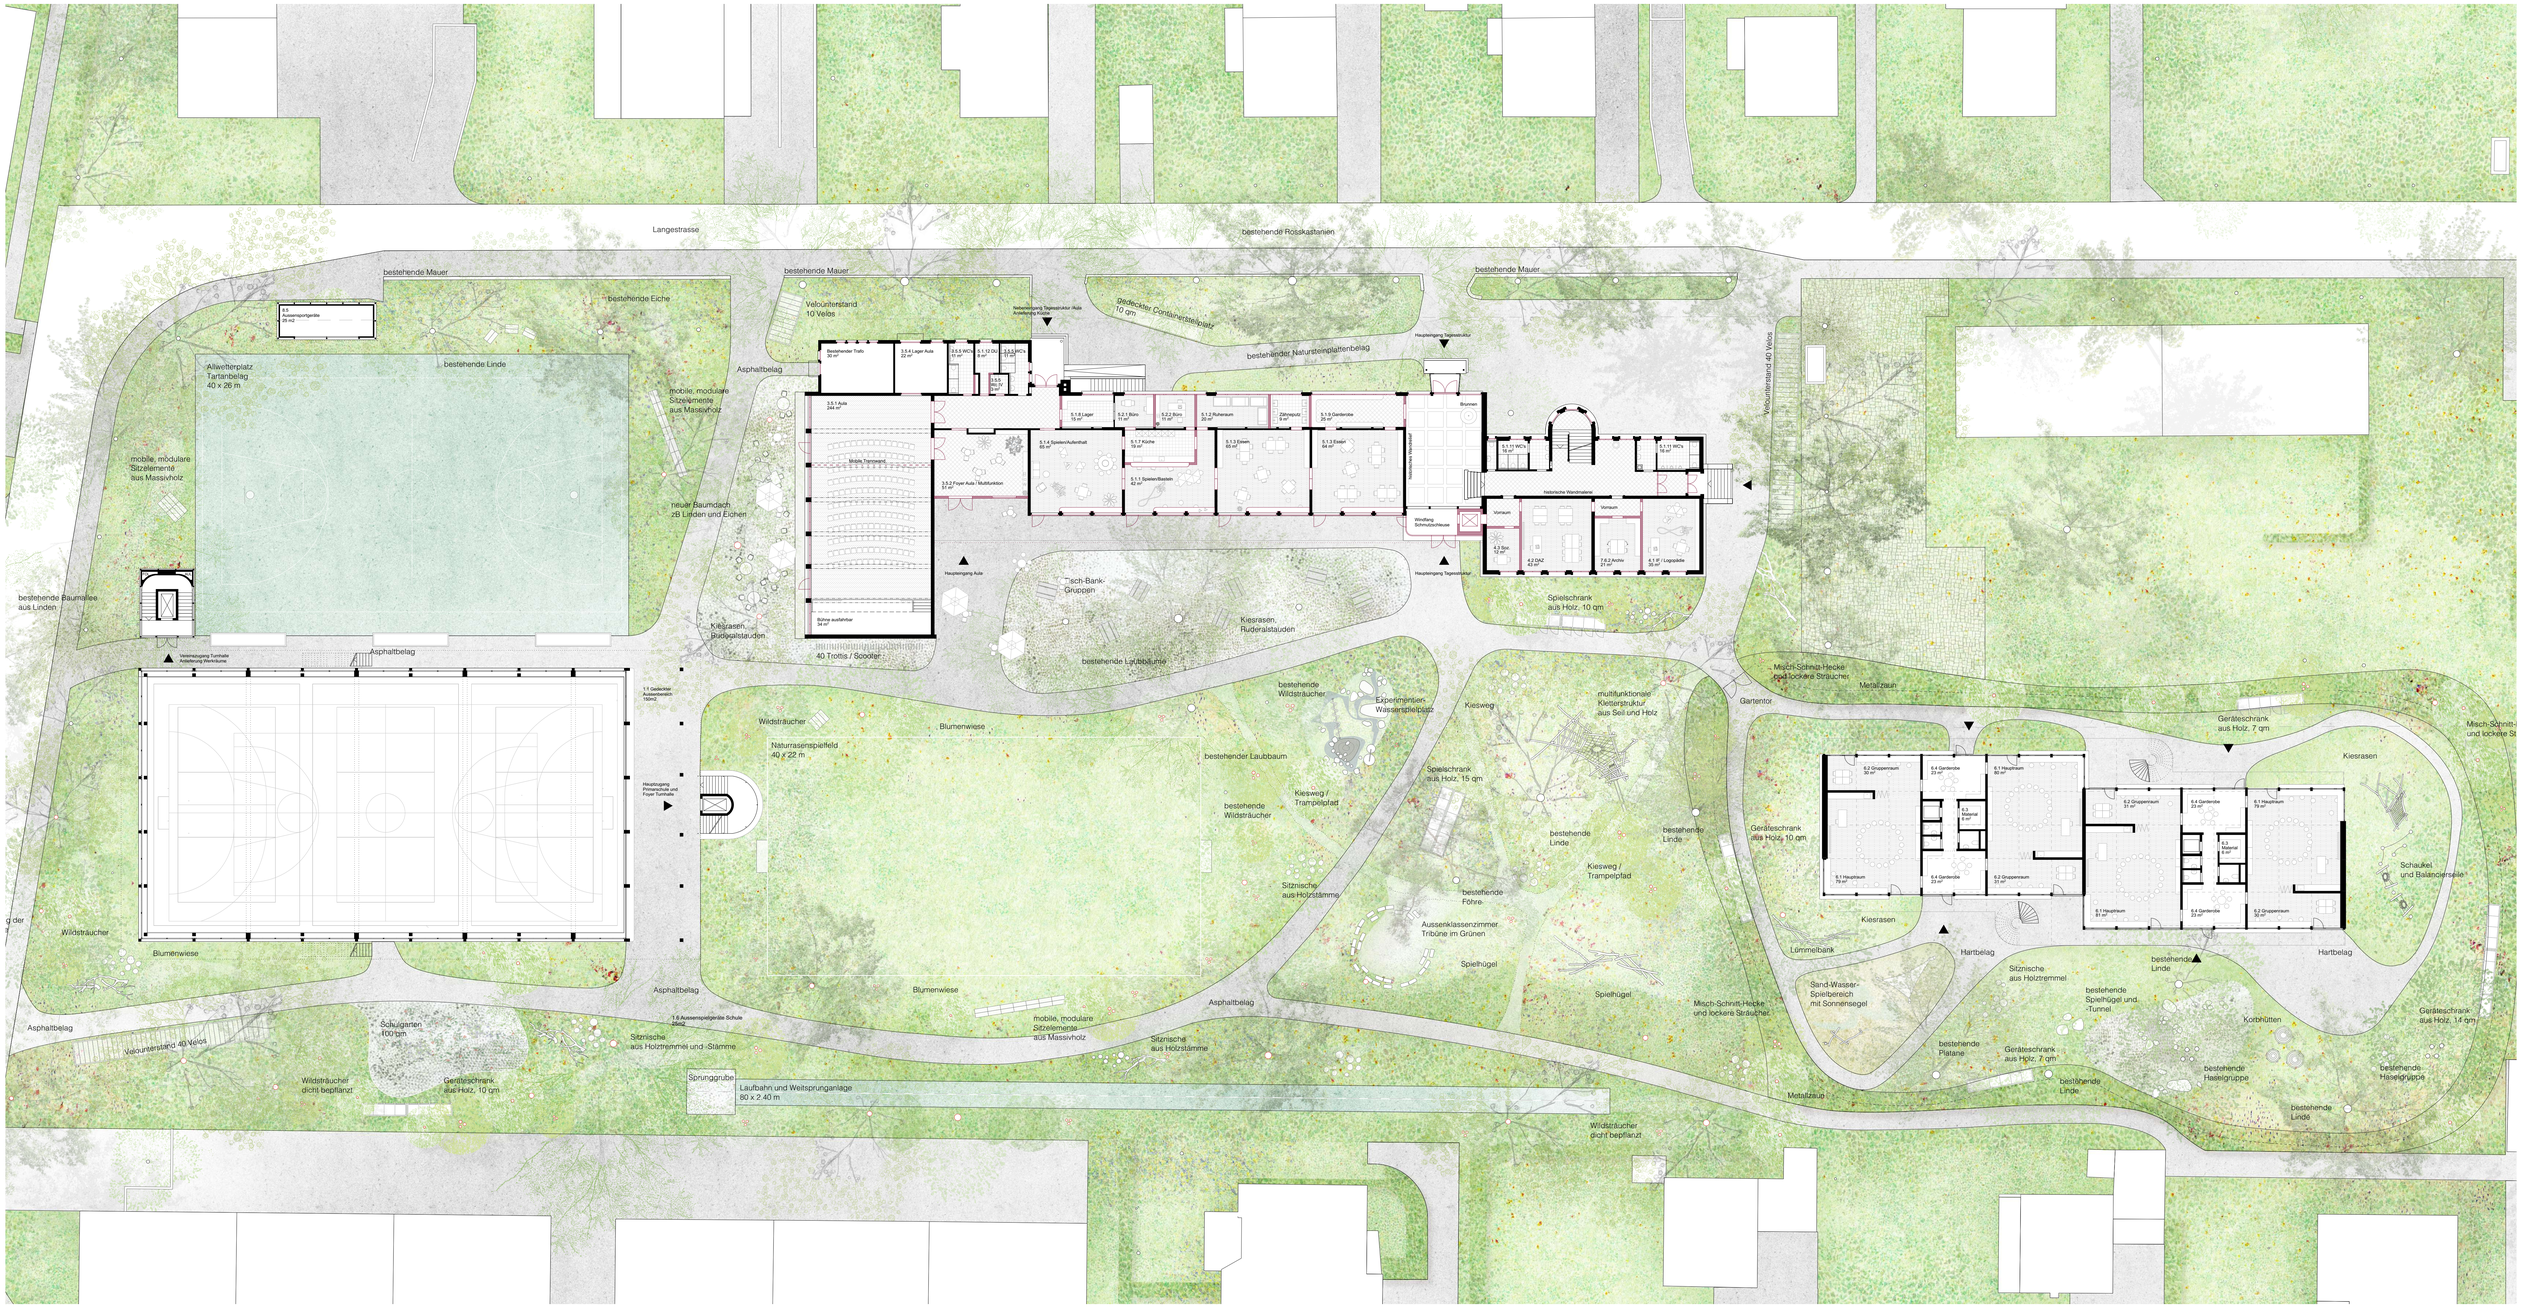

Erdgeschoss Gesamtanlage mit Umgebung 1:200

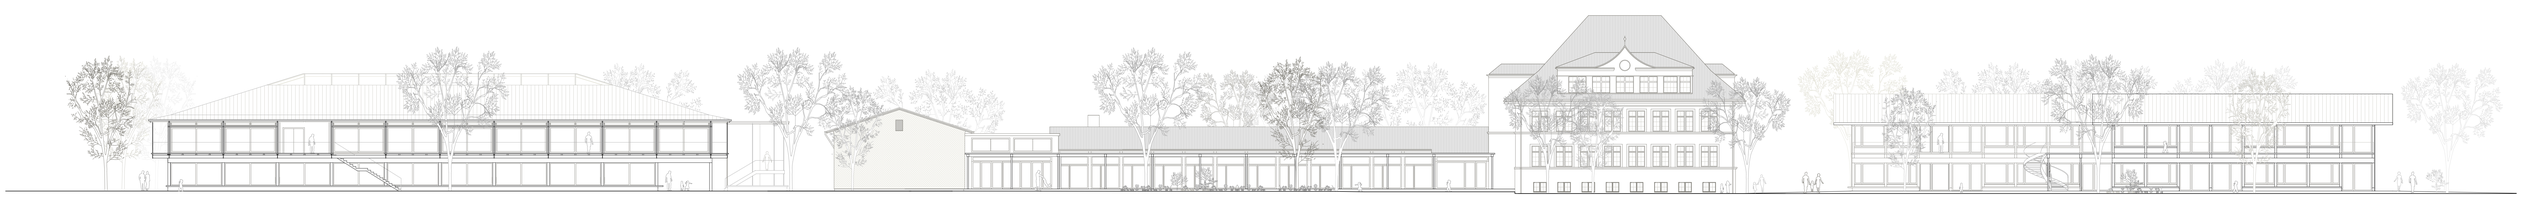

Süd-Ost-Ansicht Gesamtanlage 1:200