




Grundriss Erdgeschoss 1:200



Ostfassade Primarstufe 1:200

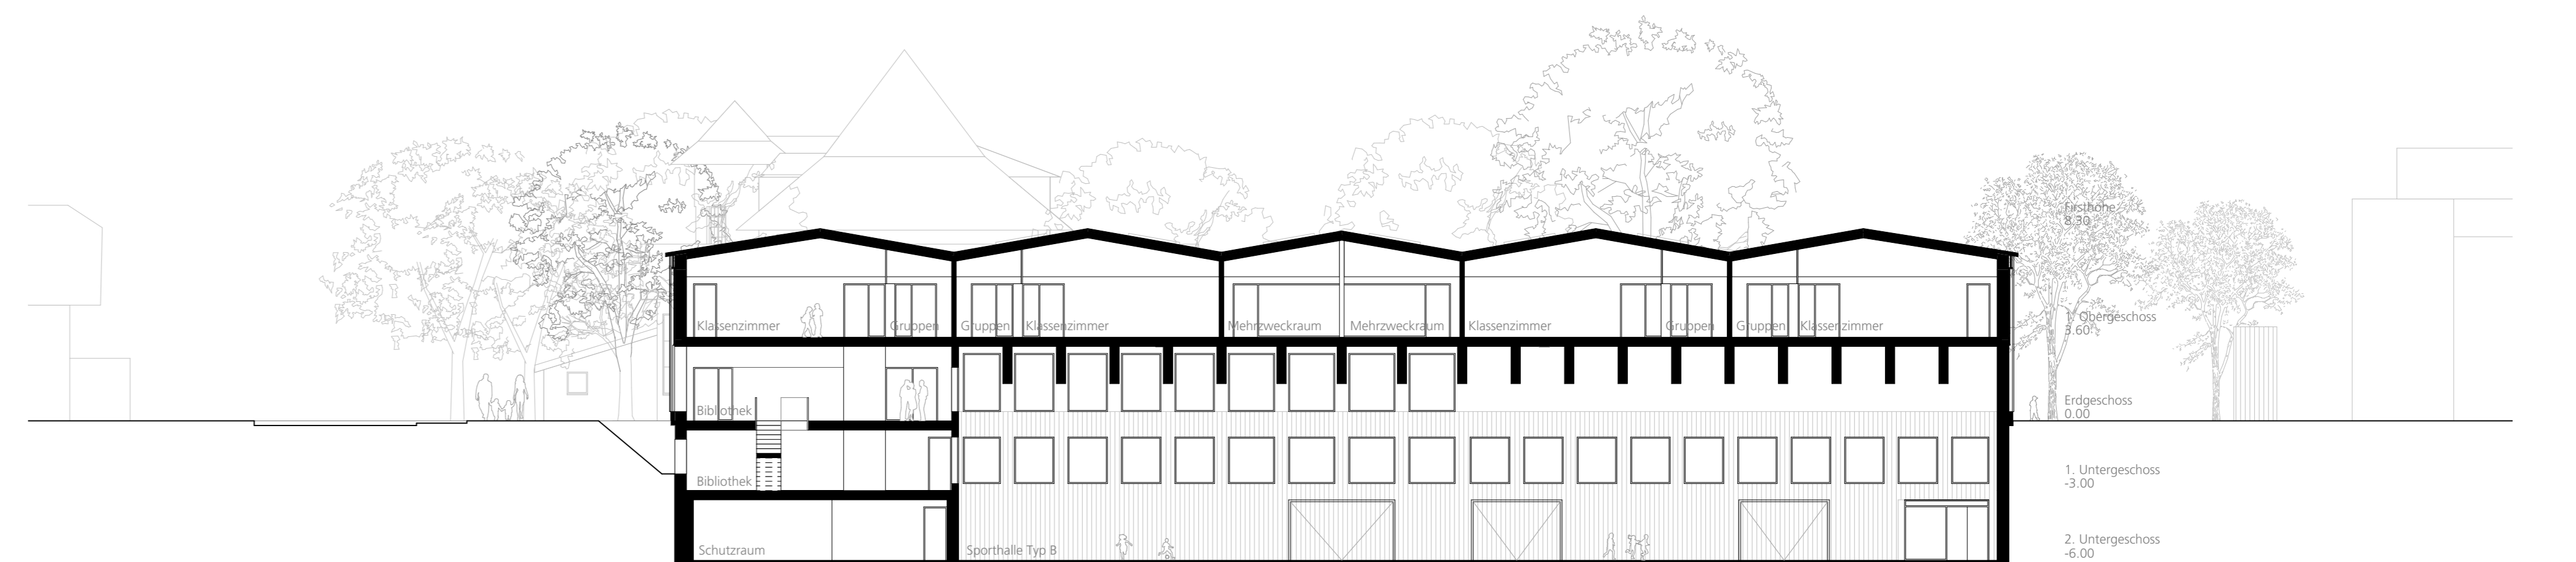

Längsschnitt B-B Primarstufe 1:200