




Grundriss Obergeschoss 1:200

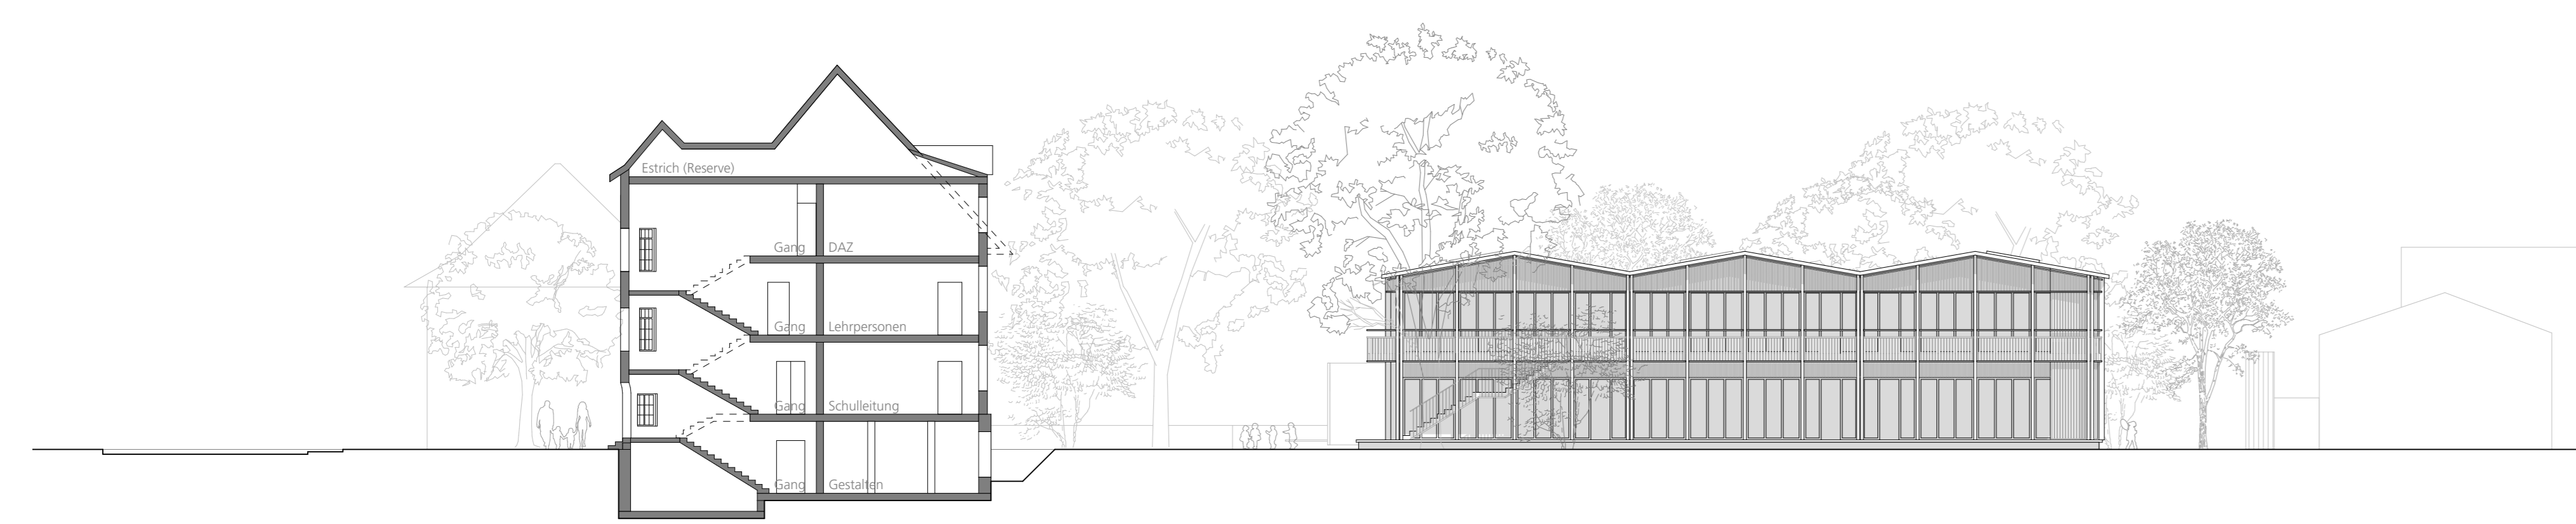

Westfassade Basisstufe 1:200



Längsschnitt C-C Basisstufe 1:200