


Zonenplan und Baureglement 2002

Übersicht der Änderungen am Zonenplan I nach der Inkraftsetzung am 1. November 2003 - Stand 13. November 2015

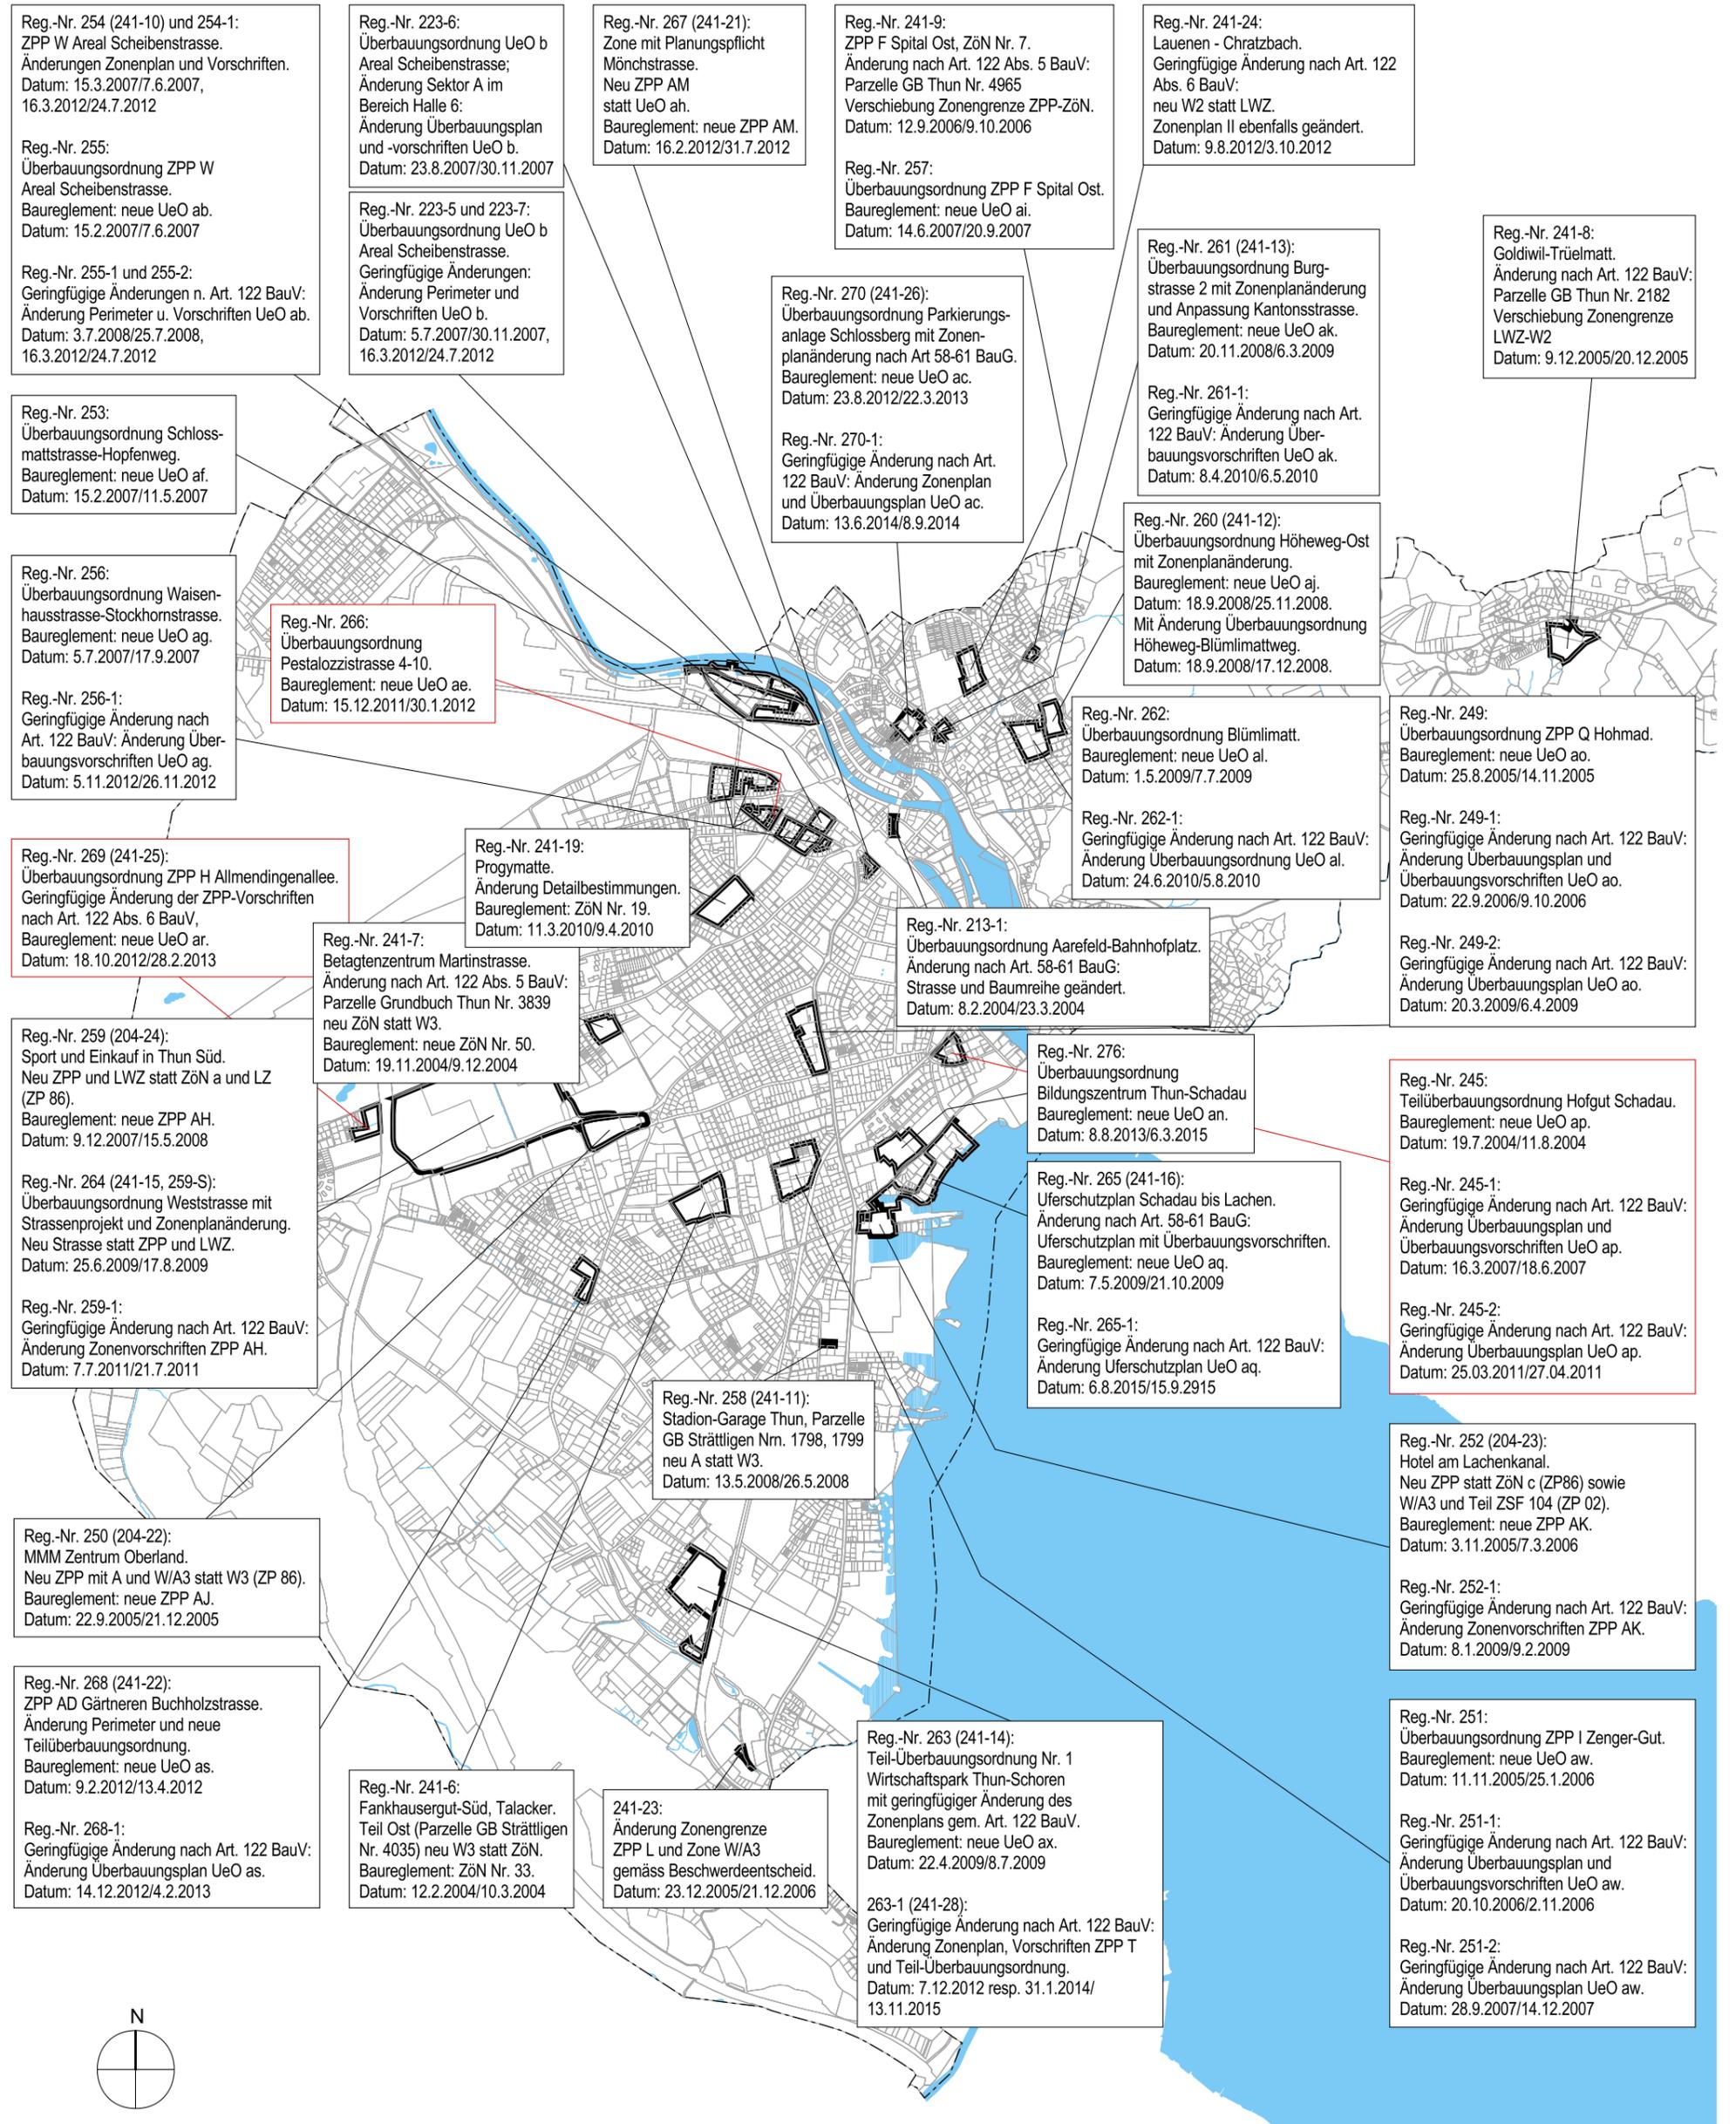

Legende
 Perimeter der Änderung

Alle Angaben ohne Gewähr. Rechtlich verbindlich sind die Originaldokumente, die beim Planungsamt eingesehen werden können. Dargestellt sind die bis zum oben aufgeführten Datum "Stand" genehmigten Änderungen. Weitere Änderungen vorbehalten.