




Grundriss 1. Untergeschoss Sporthalle 1:200

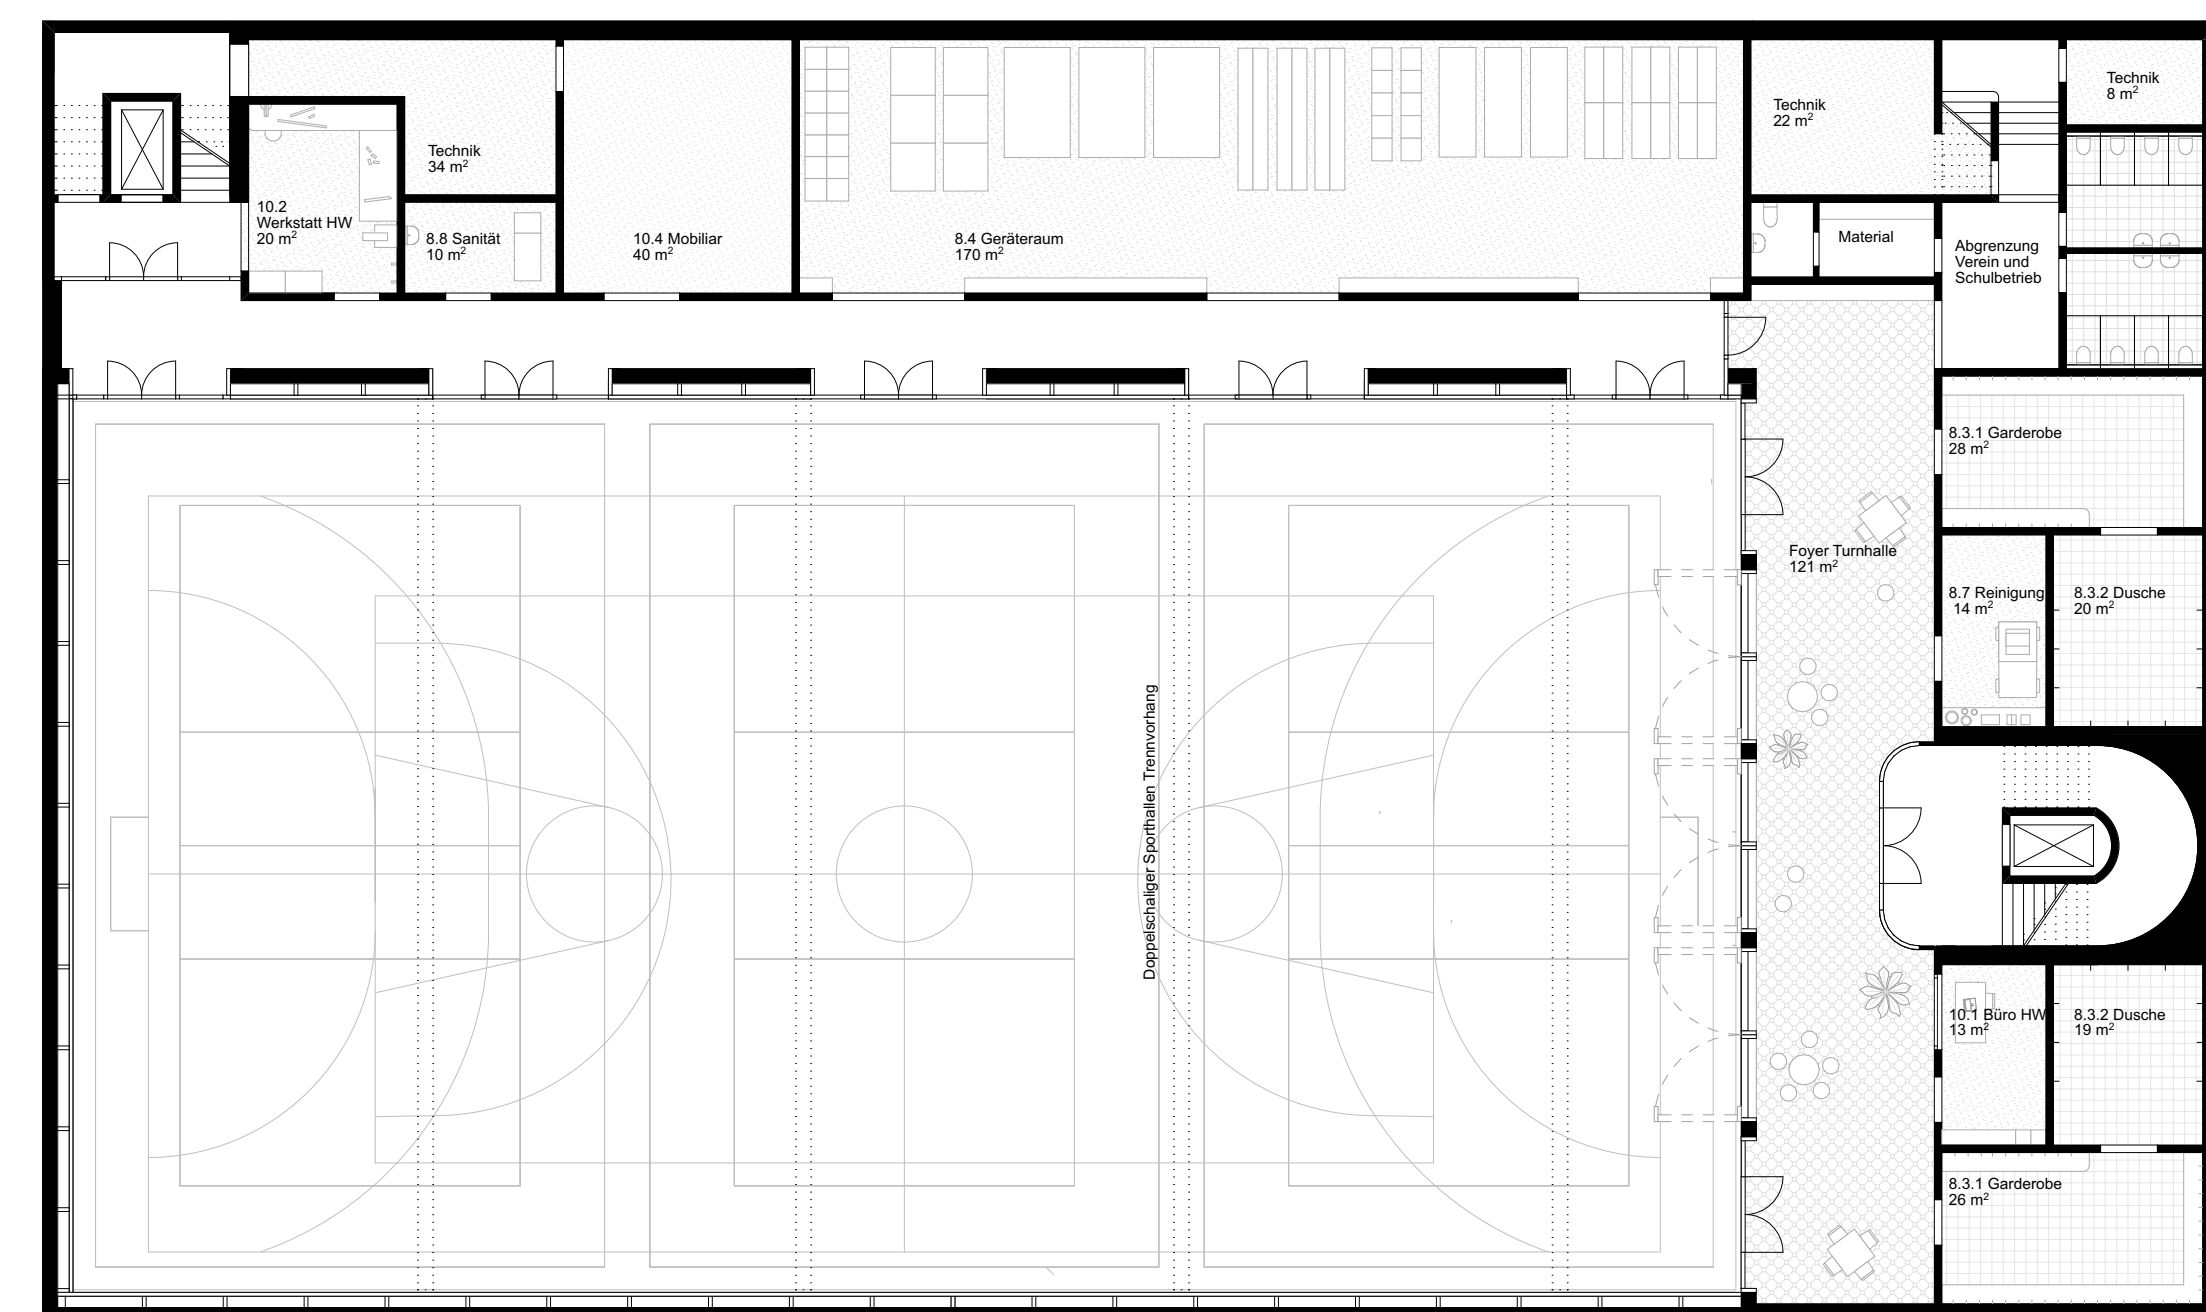


Grundriss 2. Untergeschoss Sporthalle 1:200

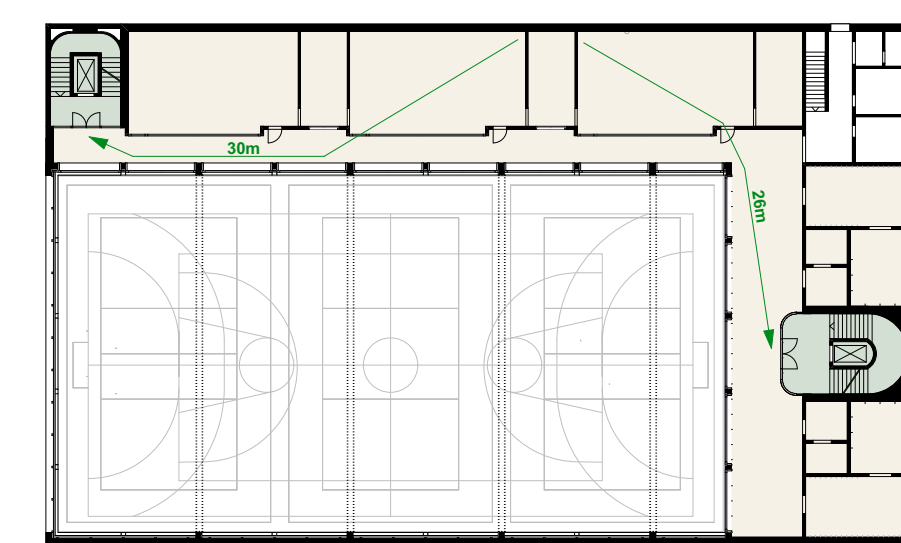



Fluchtwegkonzept

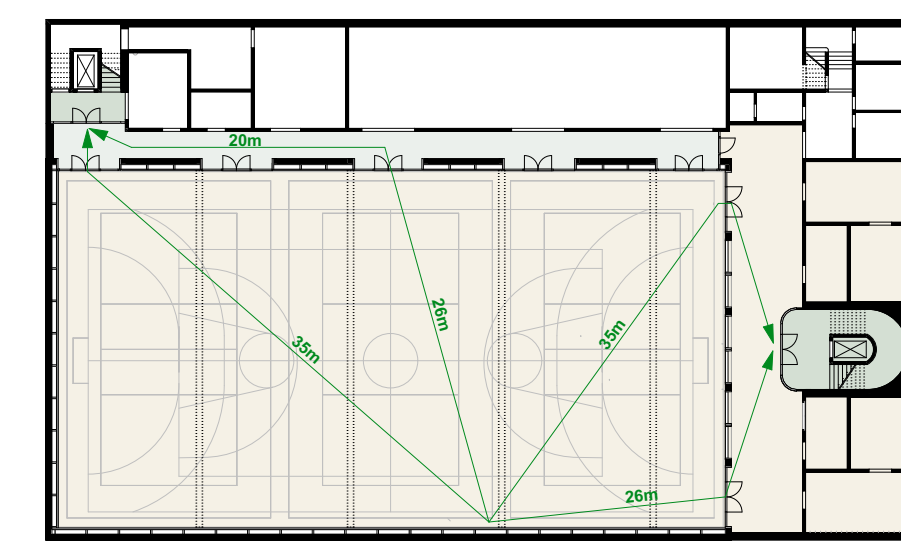


Fluchtwegkonzept

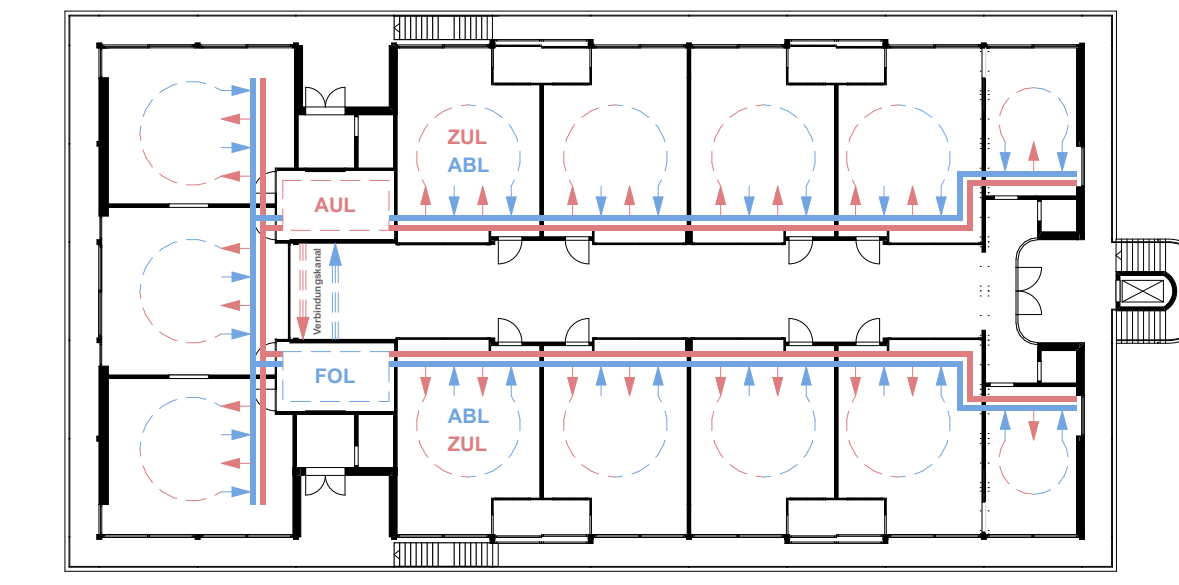

Lüftungskonzept

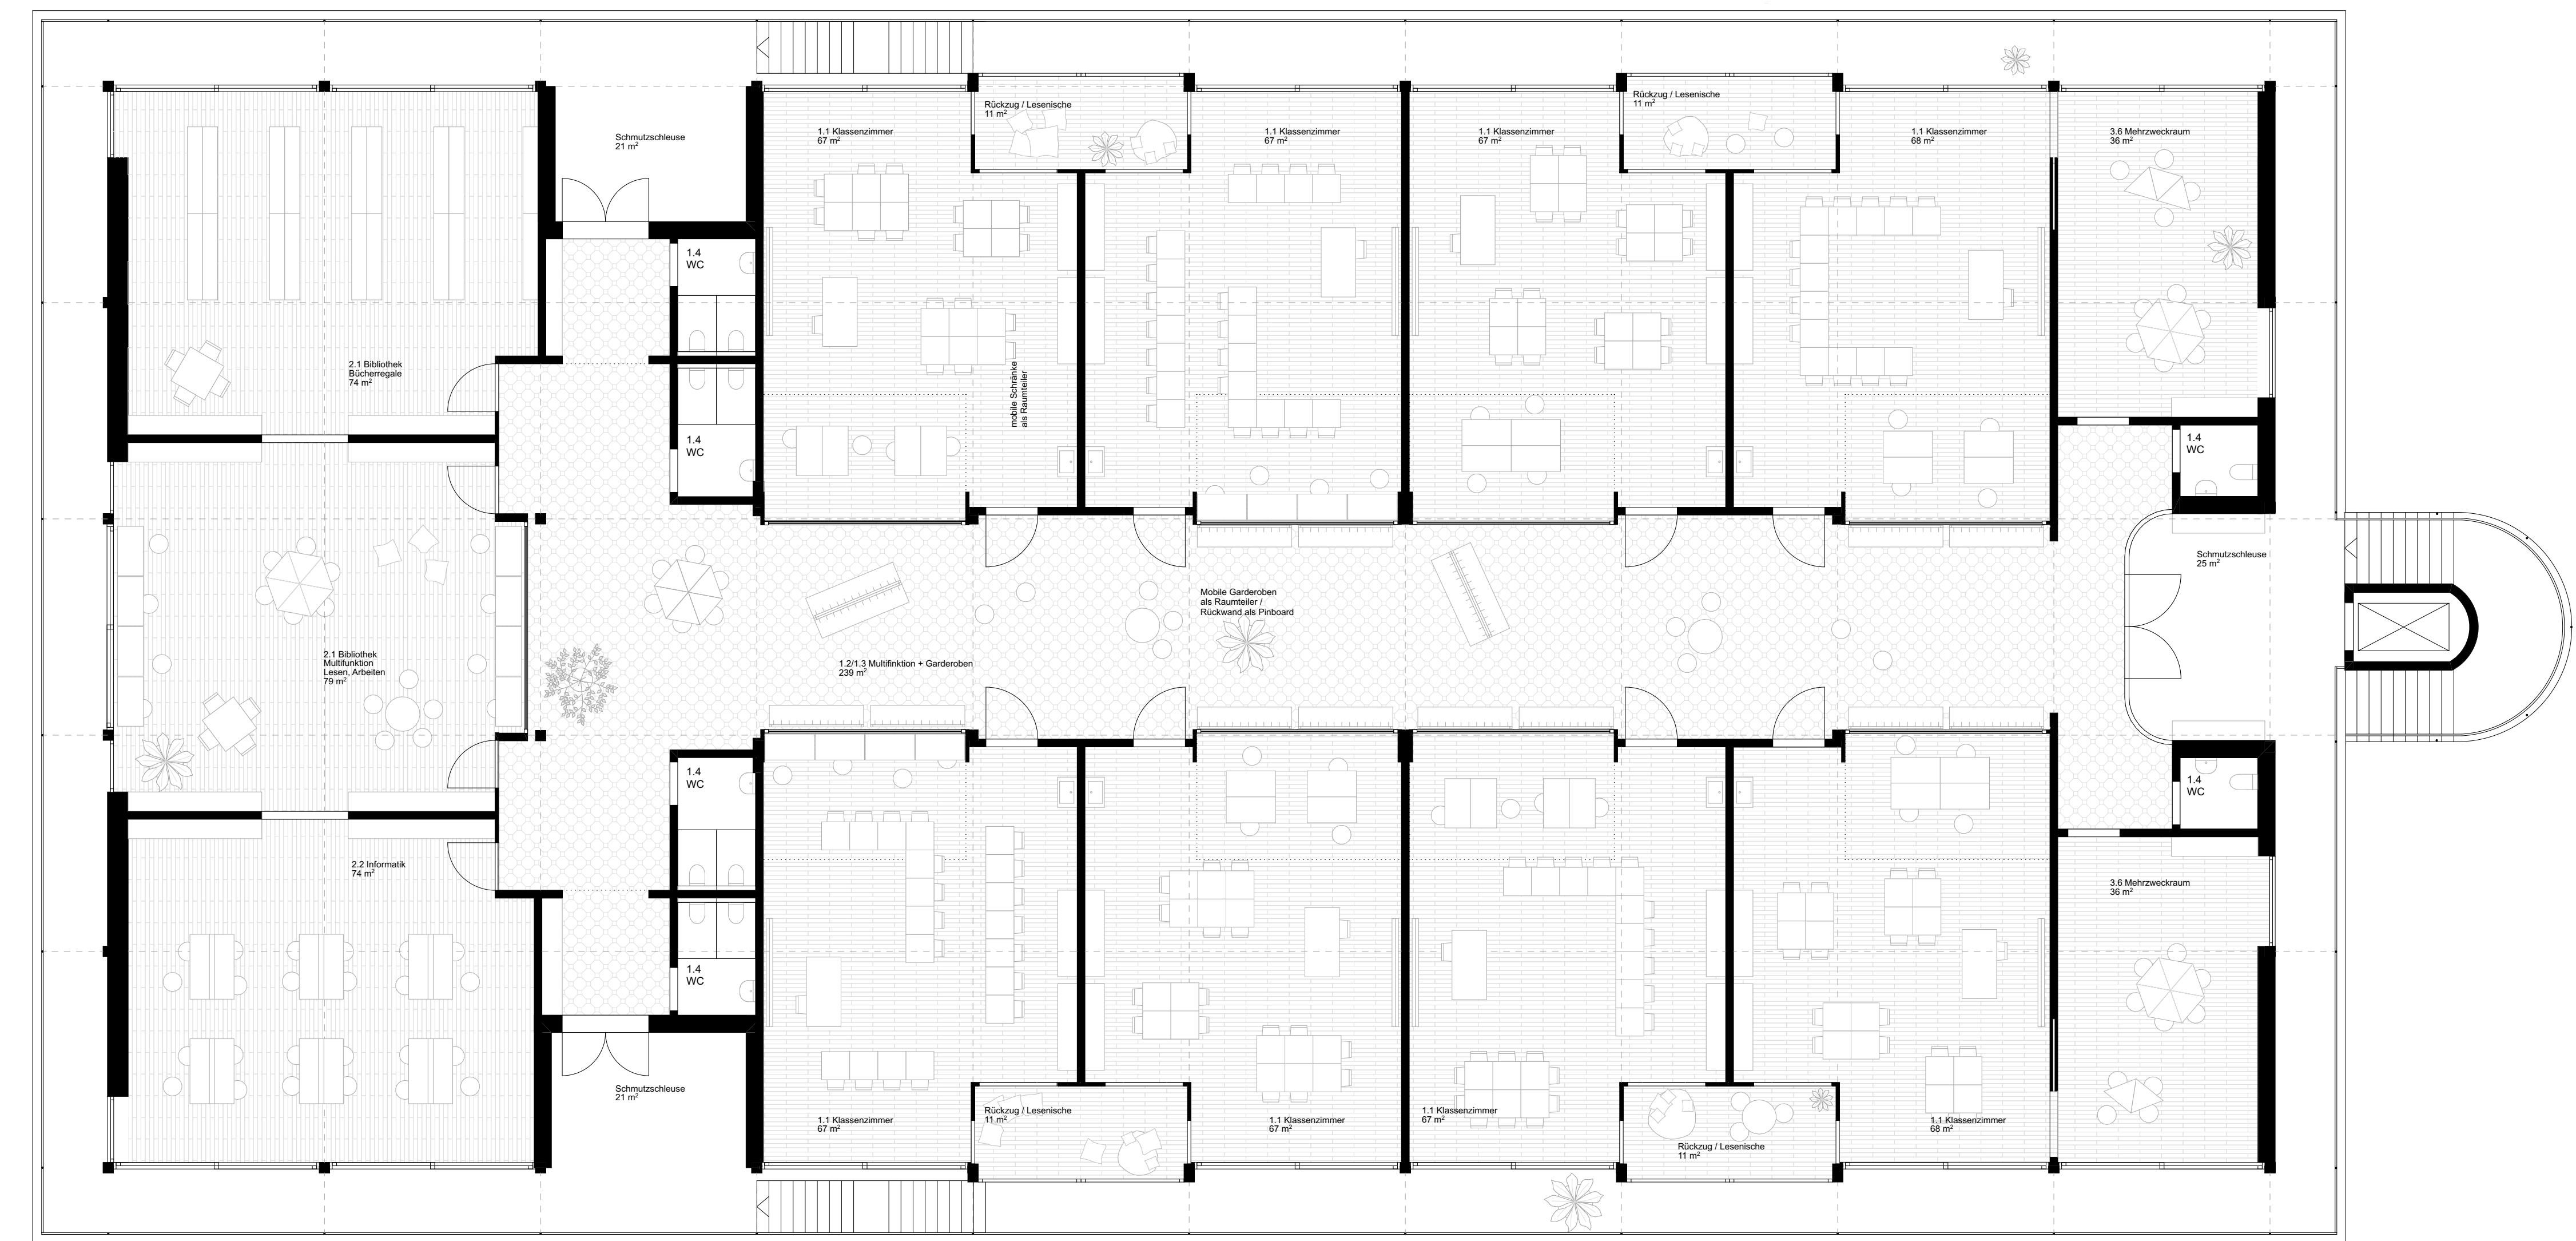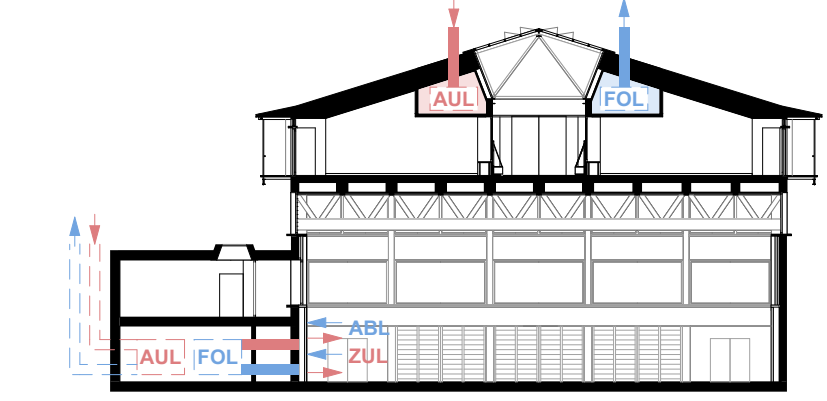

Grundriss 2. Untergeschoss Primarschule mit Sporthalle 1:100

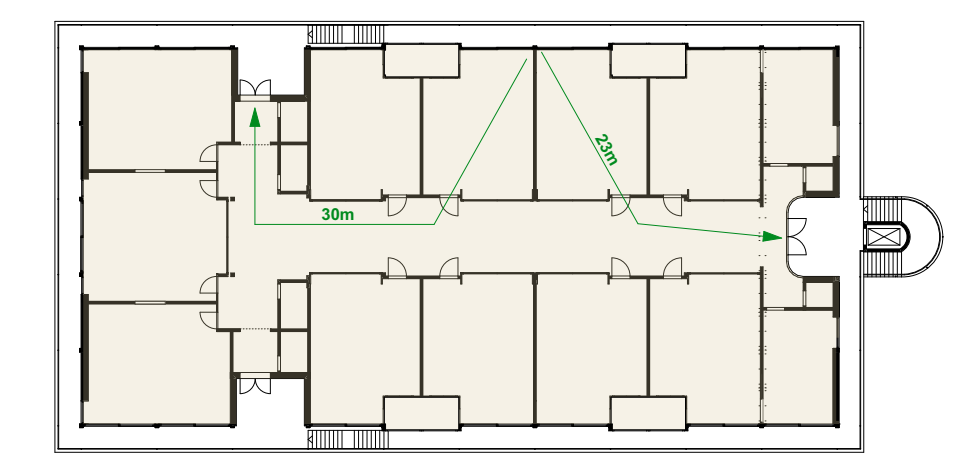

Fluchtwegkonzept

