



**Submission**

# Militärstrasse GEP Massnahme 48 Kalibriererweiterung Kanalisation

Normalprofil 1:50

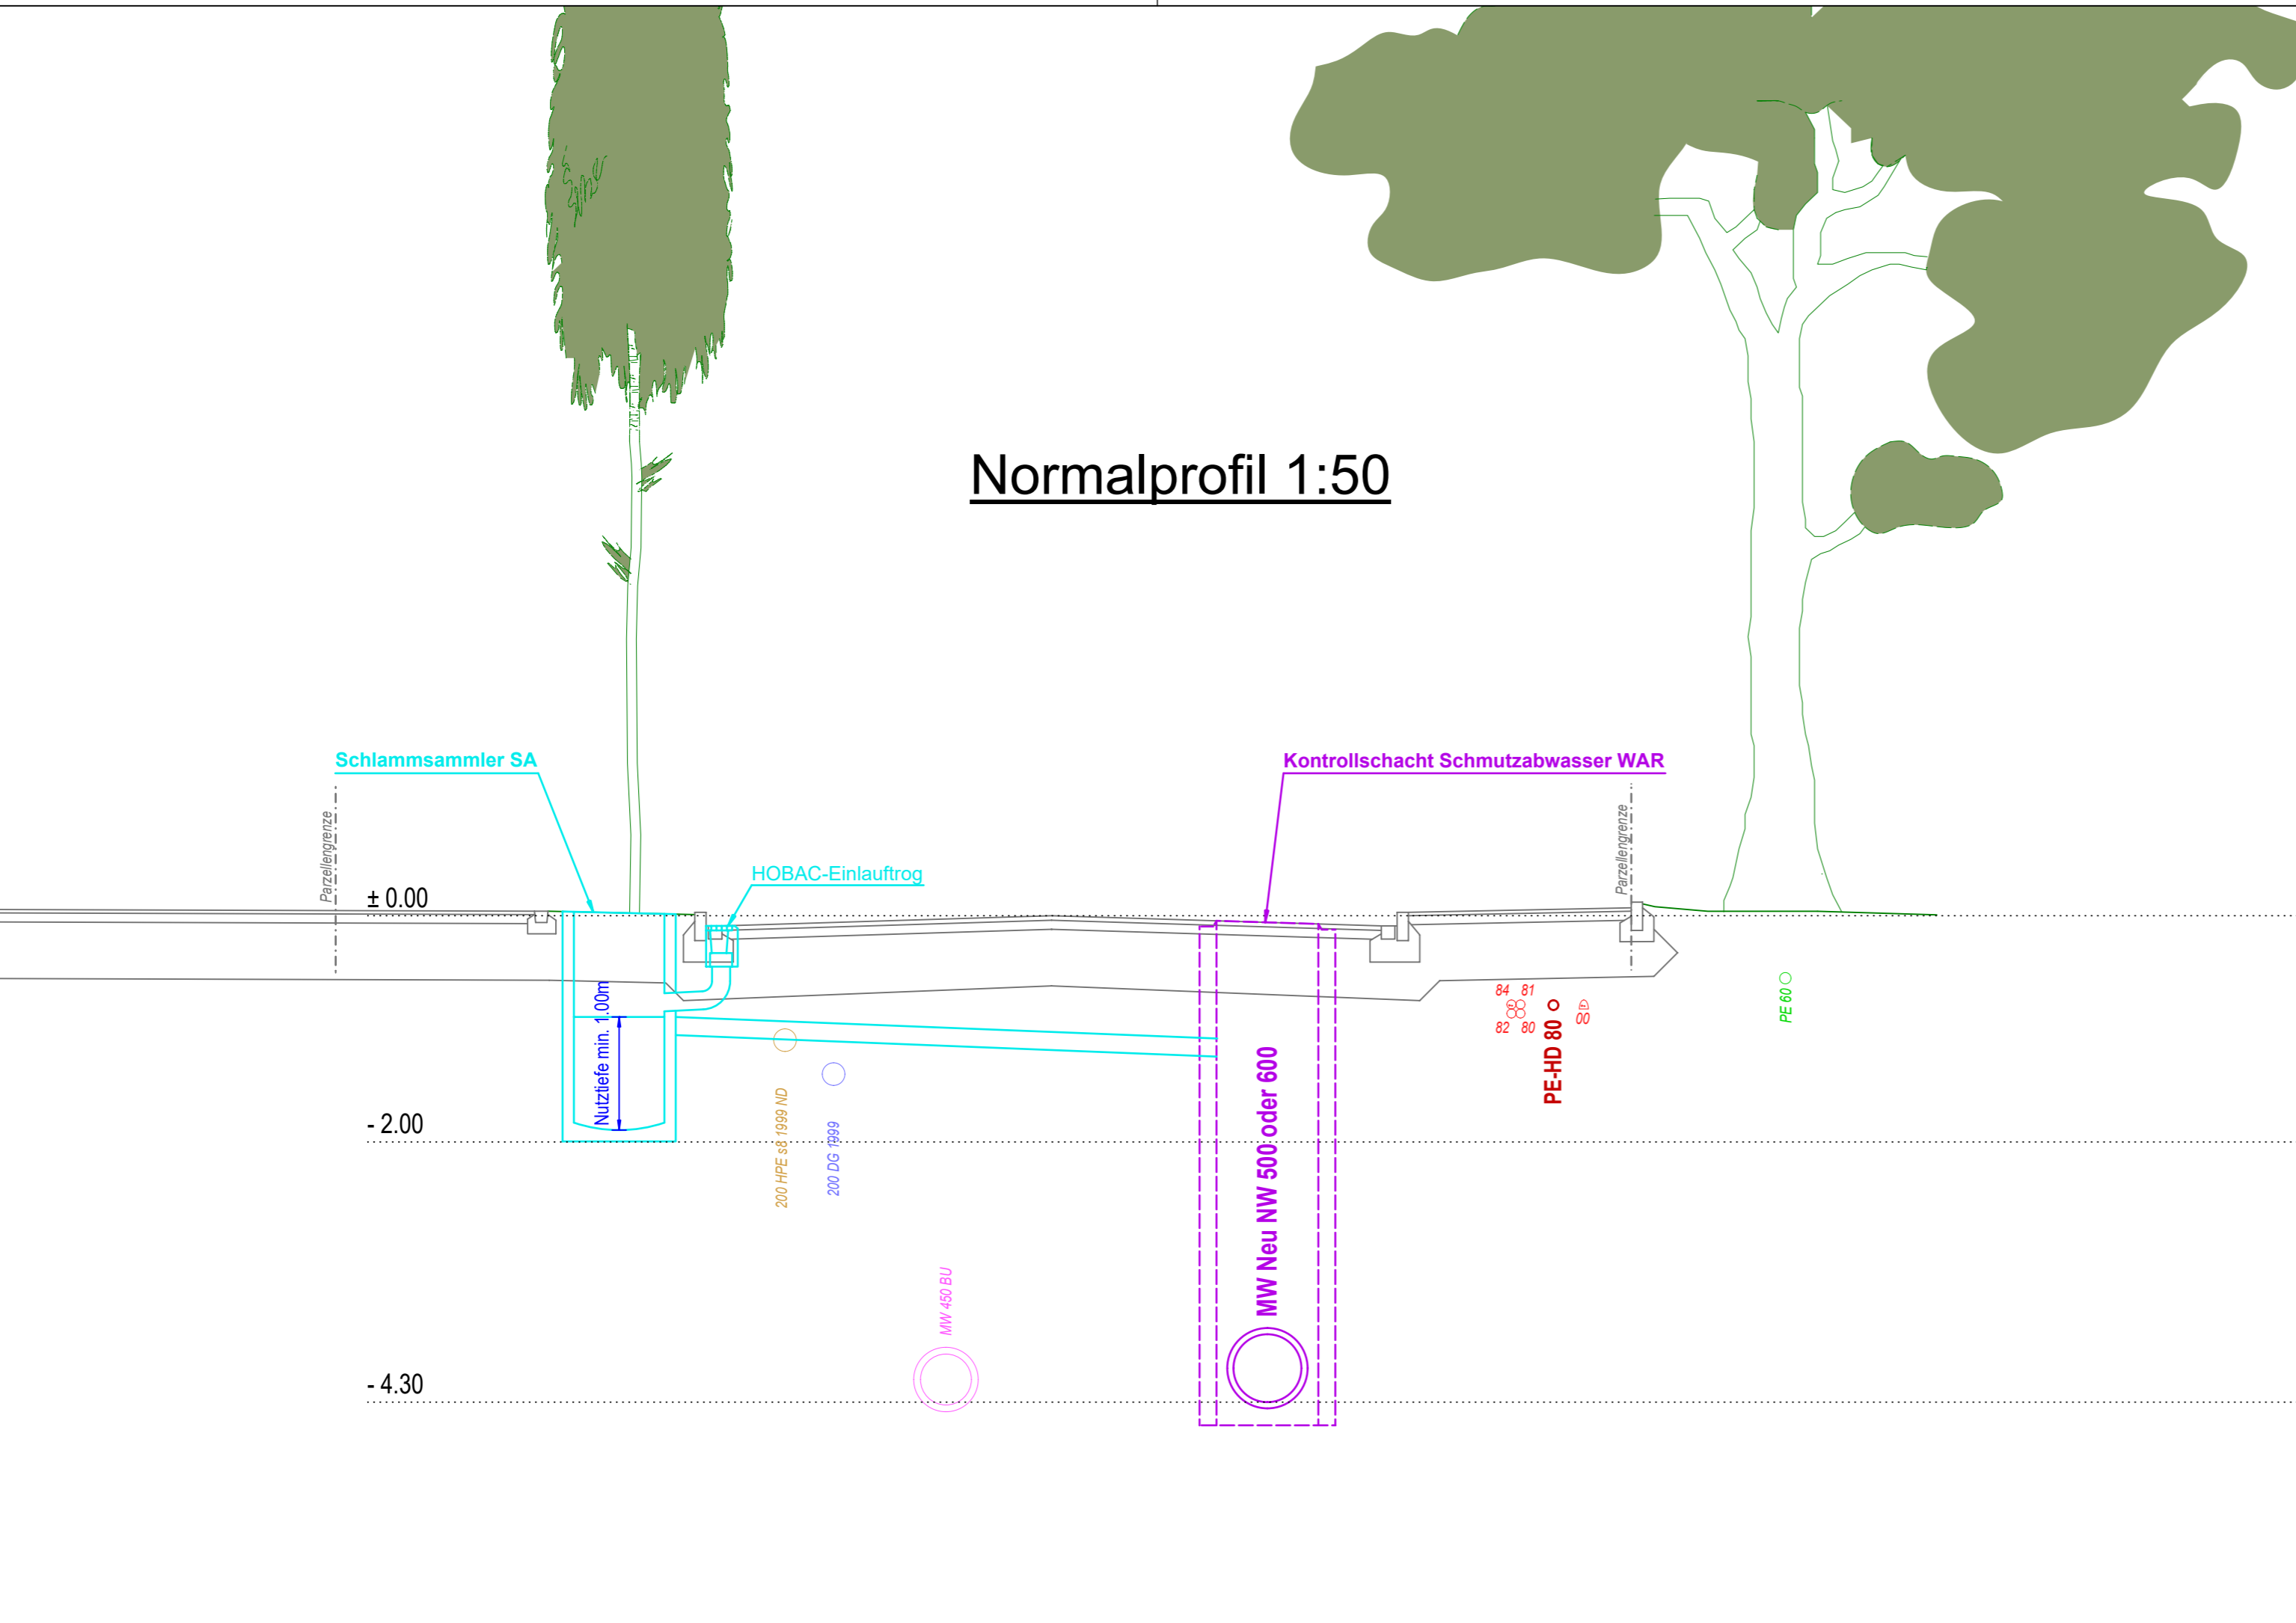

Normalprofil 1:50

Auftrags - Nr. <b>11'278</b>	<b>BÄCHTOLD MOOR</b> 3006 Bern - Giacomettstr. 15 - Tel. 031 350 88 88 - info@baechtoldmoor.ch  Ingenieure Planer 3608 Thun - Allmendingenstr. 24 - Tel. 033 334 04 04 - info@baechtoldmoor.ch 3210 Kerzers - Mühlerain 42 B - Tel. 031 350 88 88 - info@baechtoldmoor.ch				
Plan Nr. <b>- 002</b>	<b>Erstausgabe</b>				
Gez. bq	Gepr. CH	Freig. --	Dat. 23.11.2023	Pl.Gr. 63 x 30	
<b>Änderungen</b>					
Index	Datum	Beschrieb	Gez.	Gepr.	Freig.
A					
B					
C					
D					
E					